



EMPLAZAMIENTO
ESCALA 1 : 1 0 0

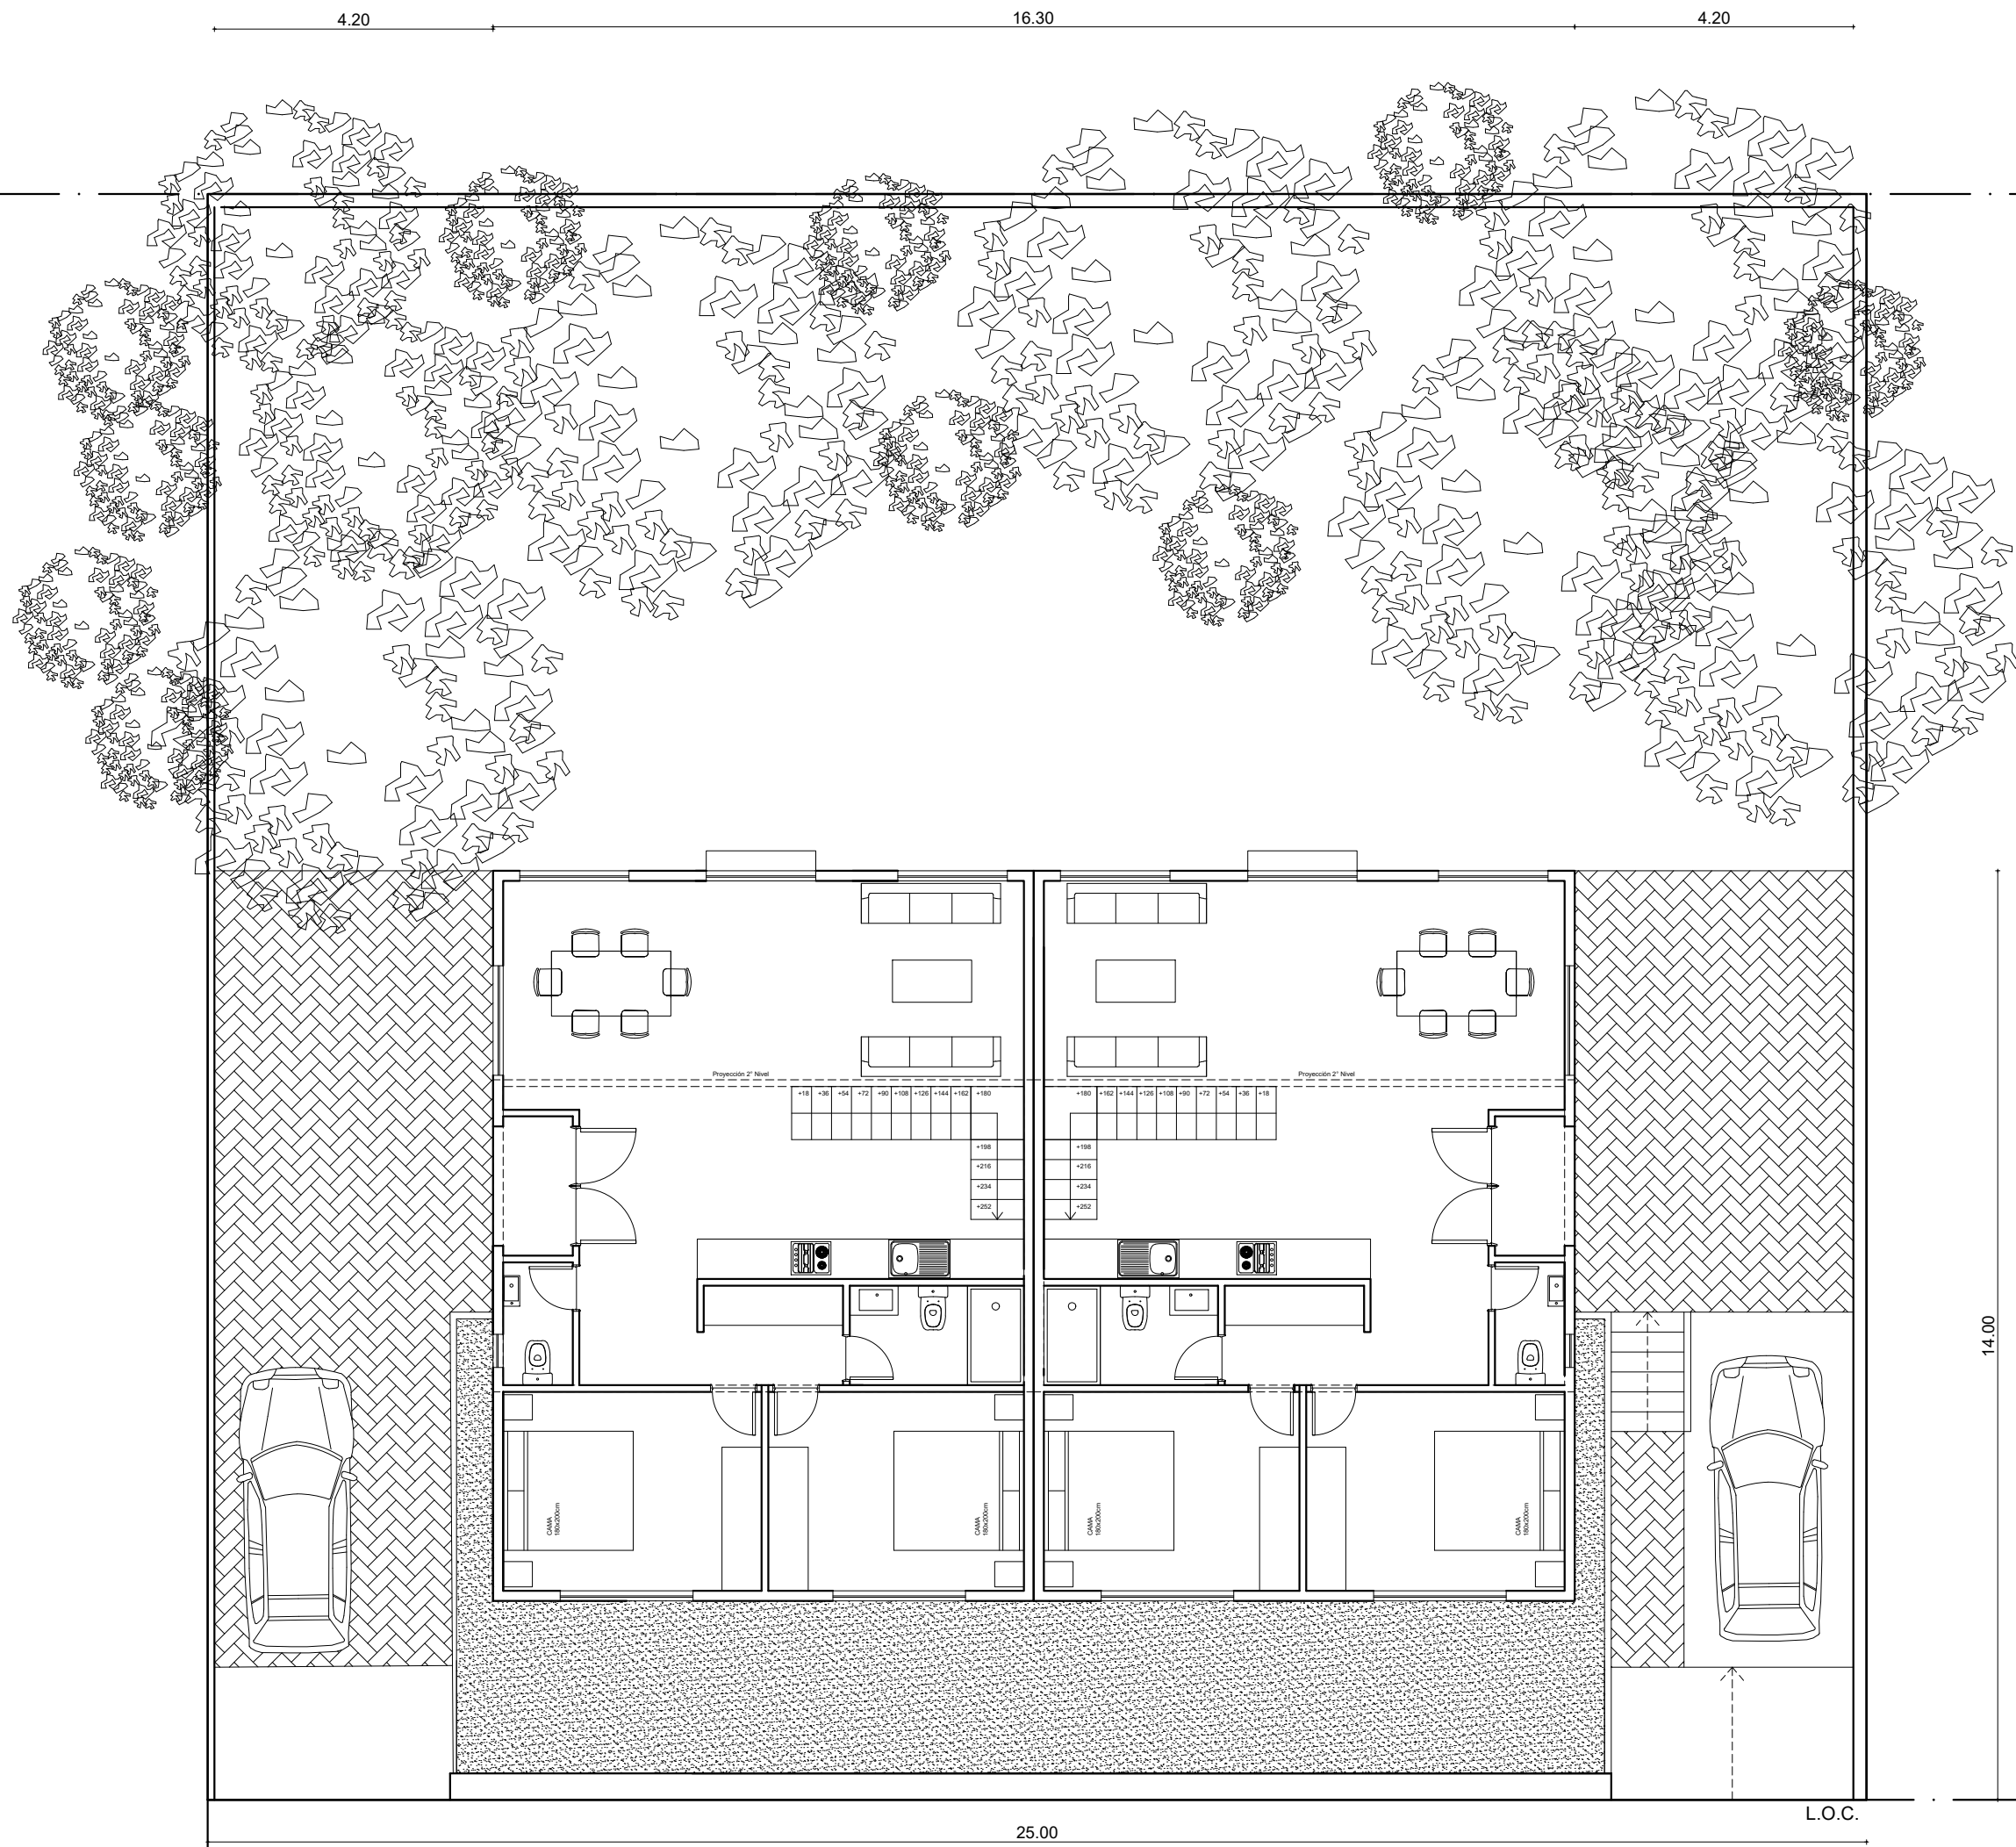


UBICACIÓN

PUERTO VARAS, REGIÓN DE LOS LAGOS

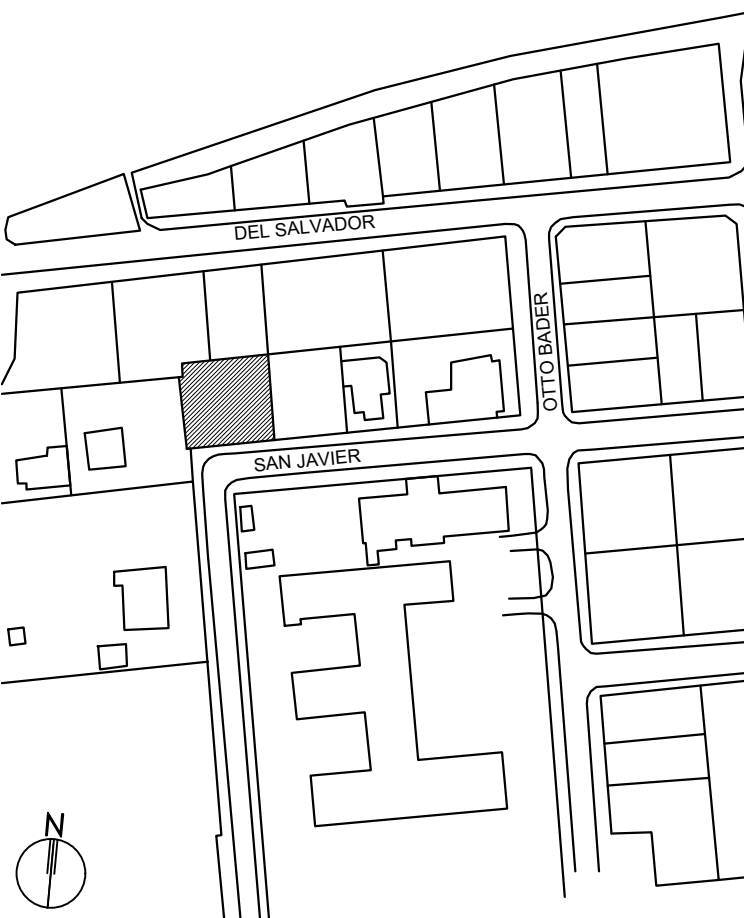

CUADRO DE SUPERFICIES

SUPERFICIE LOTE	
LOTE Nº 14	605 m ²
SUPERFICIE VIVIENDA	
NIVEL 1	179,30 m ²
NIVEL 2	76,61 m ²
TOTAL	255,91 m ²
COEFICIENTE DE CONSTRUCTIBILIDAD	
PERMITIDO	0,9 = 544,50 m ²
PROYECTADO	0,4 = 255,91 m ²
COEFICIENTE DE OCUPACIÓN DE SUELO	
PERMITIDO	0,5 = 302,50 m ²
PROYECTADO	0,3 = 179,30 m ²

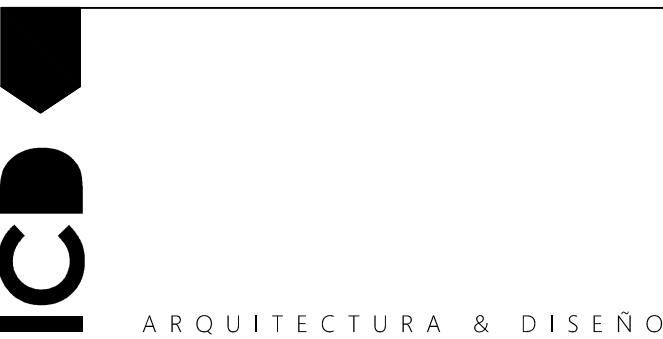

OBRA NUEVA

VIVIENDA UNIFAMILIAR

UBICACIÓN | San Javier 980, Puerto Varas, Región de Los Lagos.
ROL SII Nº | 4-3 - 0.0.7
ÁREA | URBANA
ZONA | T - 1

PROPIETARIO

El Alba SpA
Rep.Legal: Roberto Alfaro

ARQUITECTO

IGNACIO CORNEJO DÍAZ
comejo.ignacio@gmail.com

CONTENIDO

EMPLAZAMIENTO / ESCALA 1 : 1 0 0