



ELEVACIÓN PONIENTE
ESCALA 1 : 50

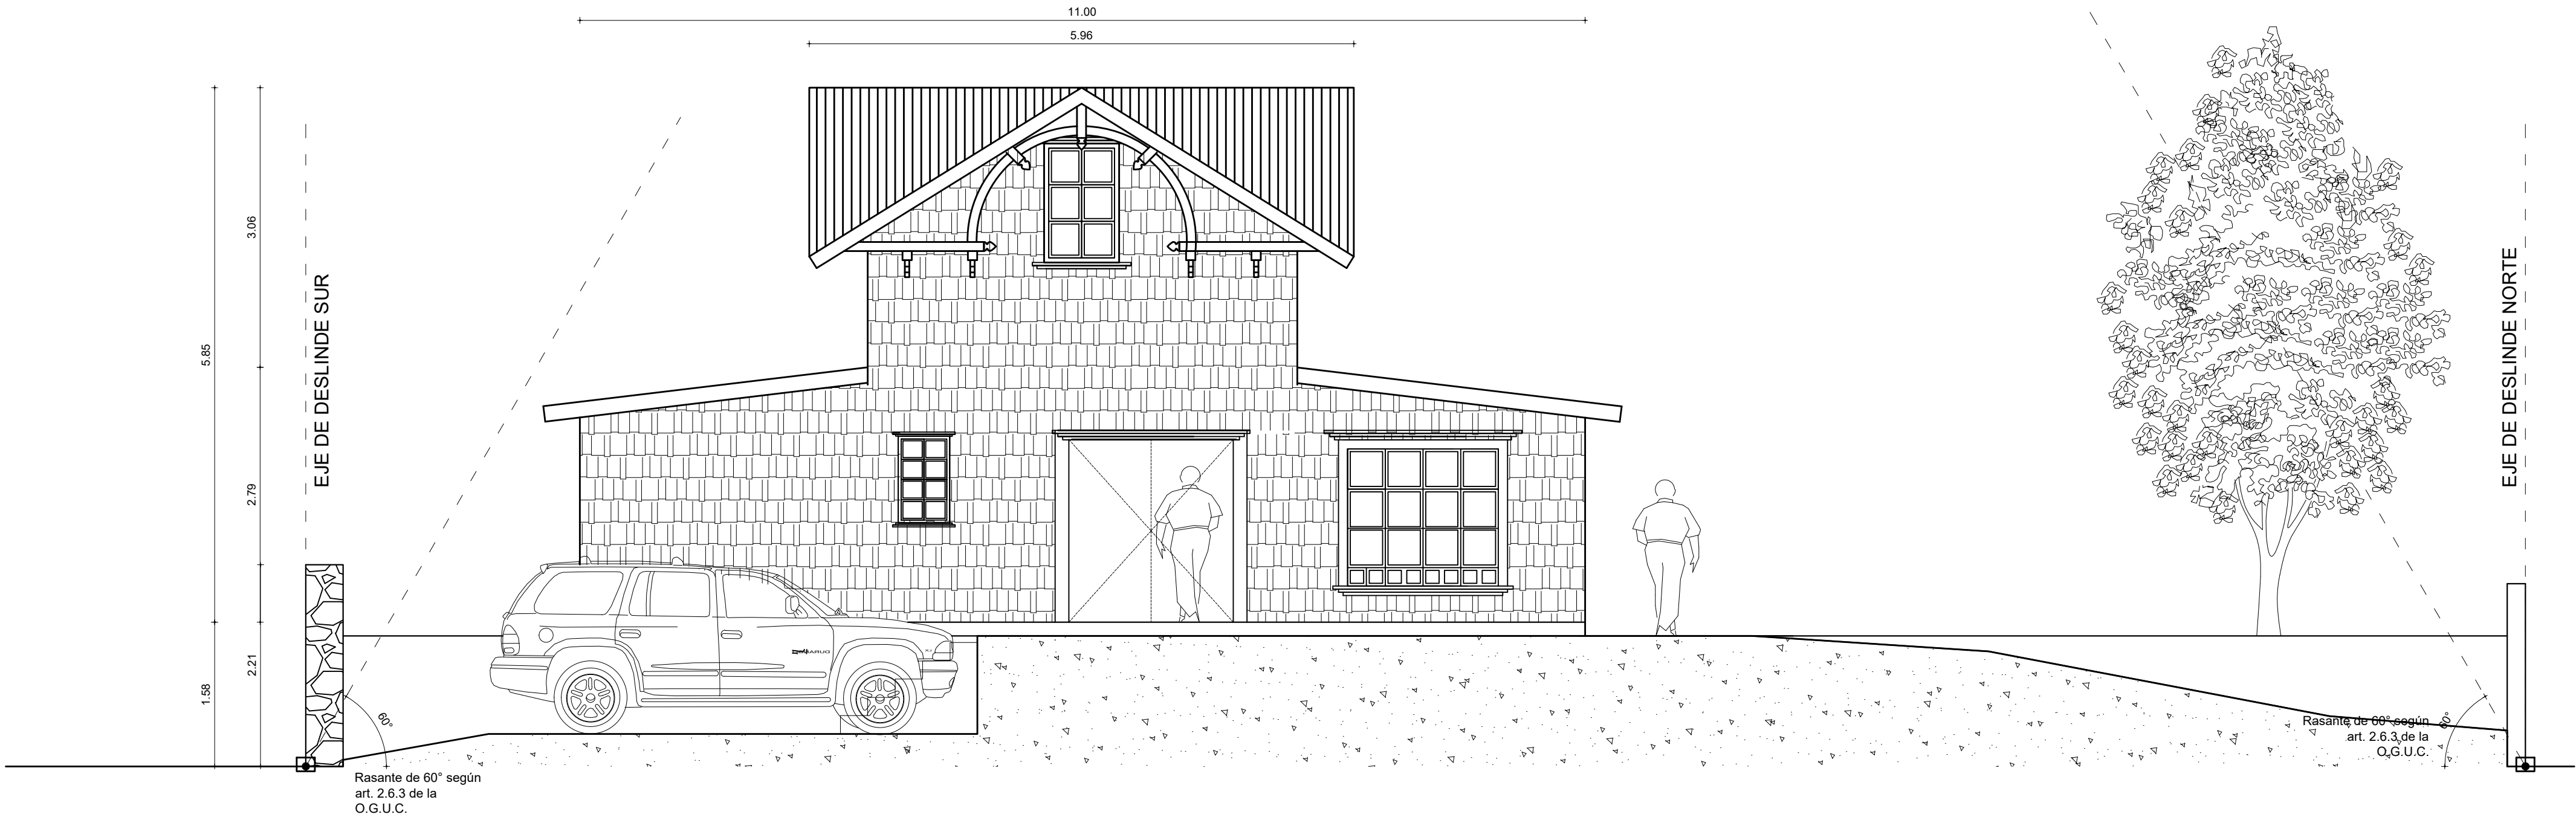

ELEVACIÓN ORIENTE
ESCALA 1 : 50

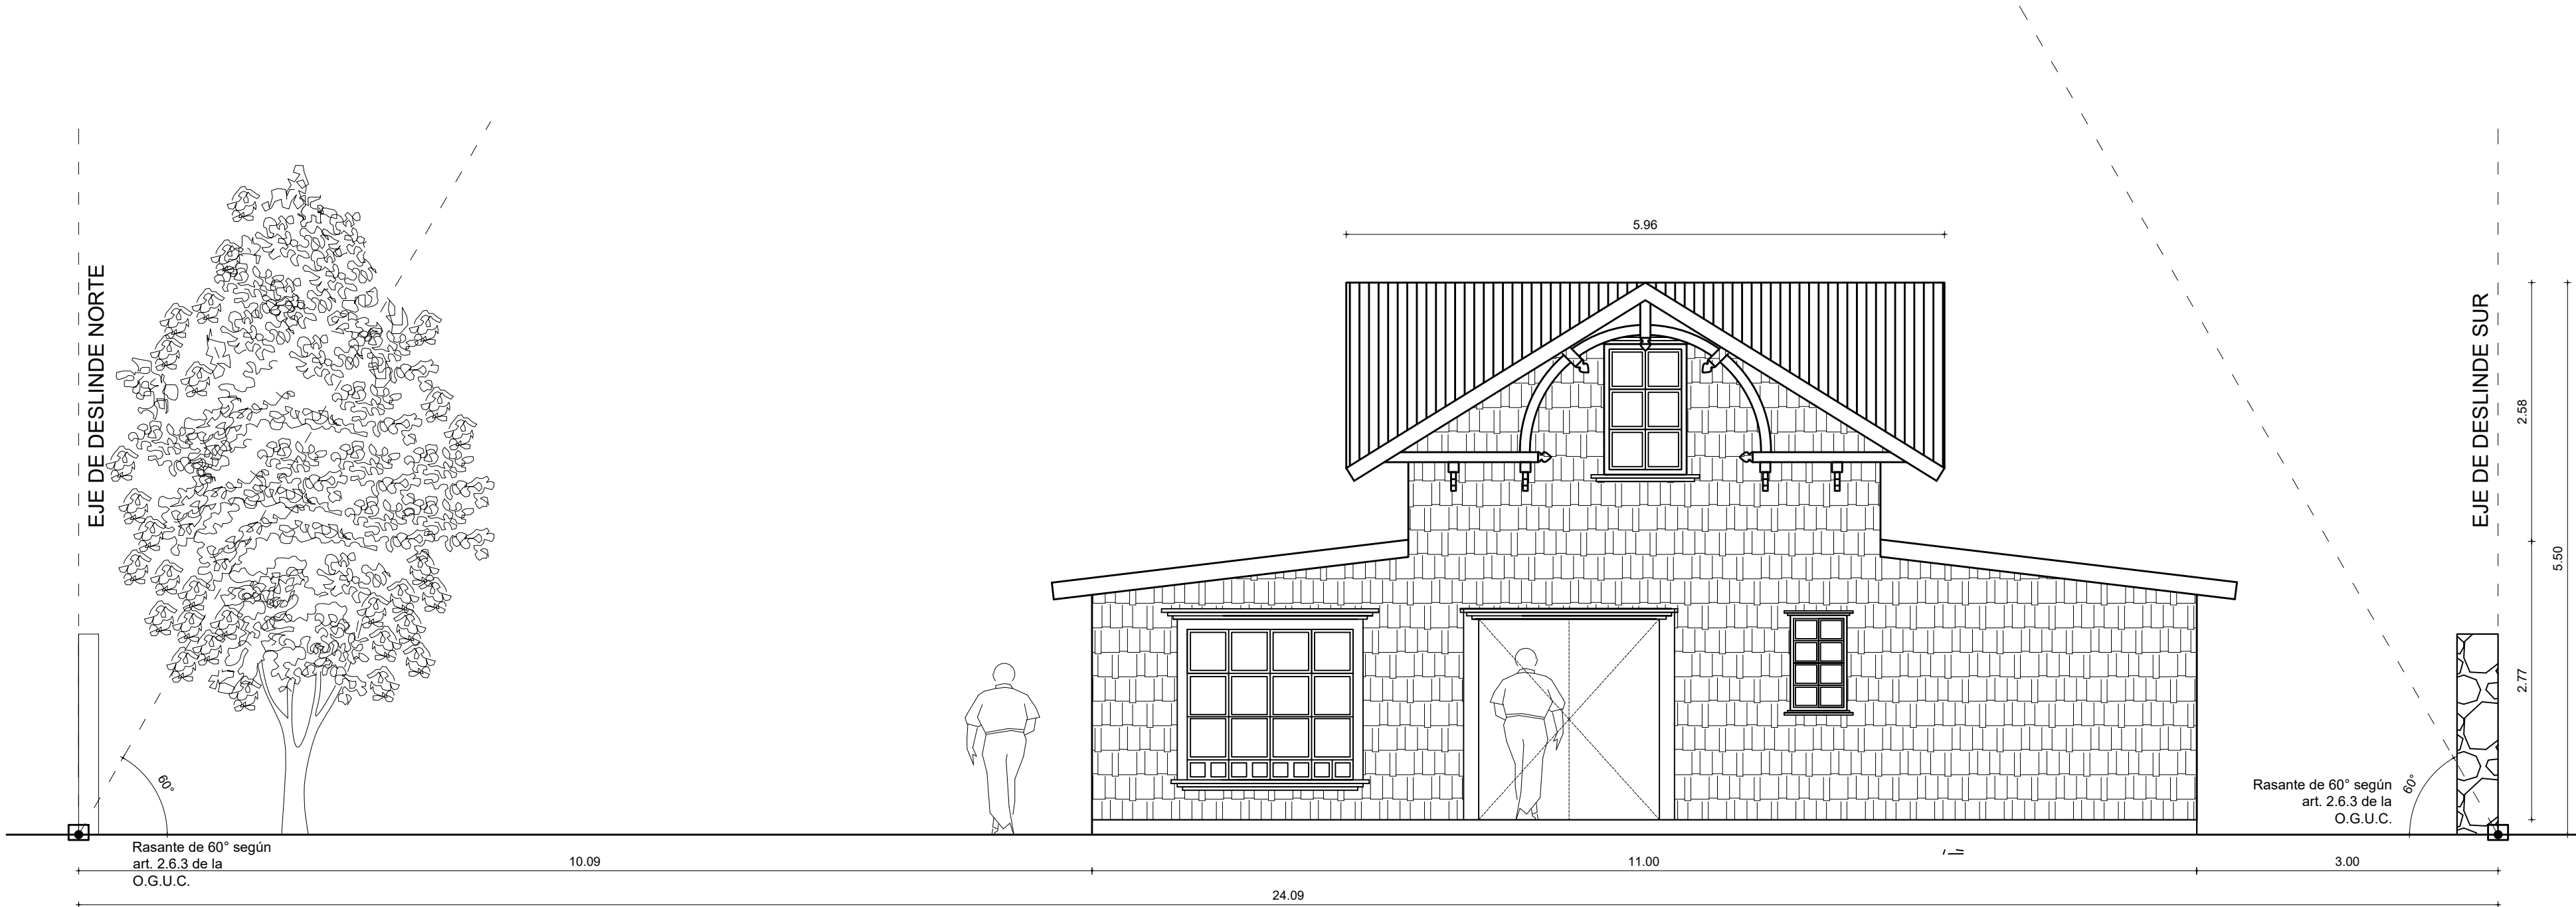

OBRA NUEVA

VIVIENDA UNIFAMILIAR

UBICACIÓN | San Javier 980, Puerto Varas, Región de Los Lagos.
ROL SII N° | 43 - 007
ÁREA | URBANA
ZONA | T - 1

PROPIETARIO

El Alba SpA
Rep.Legal: Roberto Alfaro

ARQUITECTO

IGNACIO CORNEJO DÍAZ
comejo.ignacio@gmail.com

CONTENIDO

ELEVACIÓN PONIENTE / ESCALA 1 : 50
ELEVACIÓN ORIENTE / ESCALA 1 : 50
PLANTA TECHUMBRE / ESCALA 1 : 100