



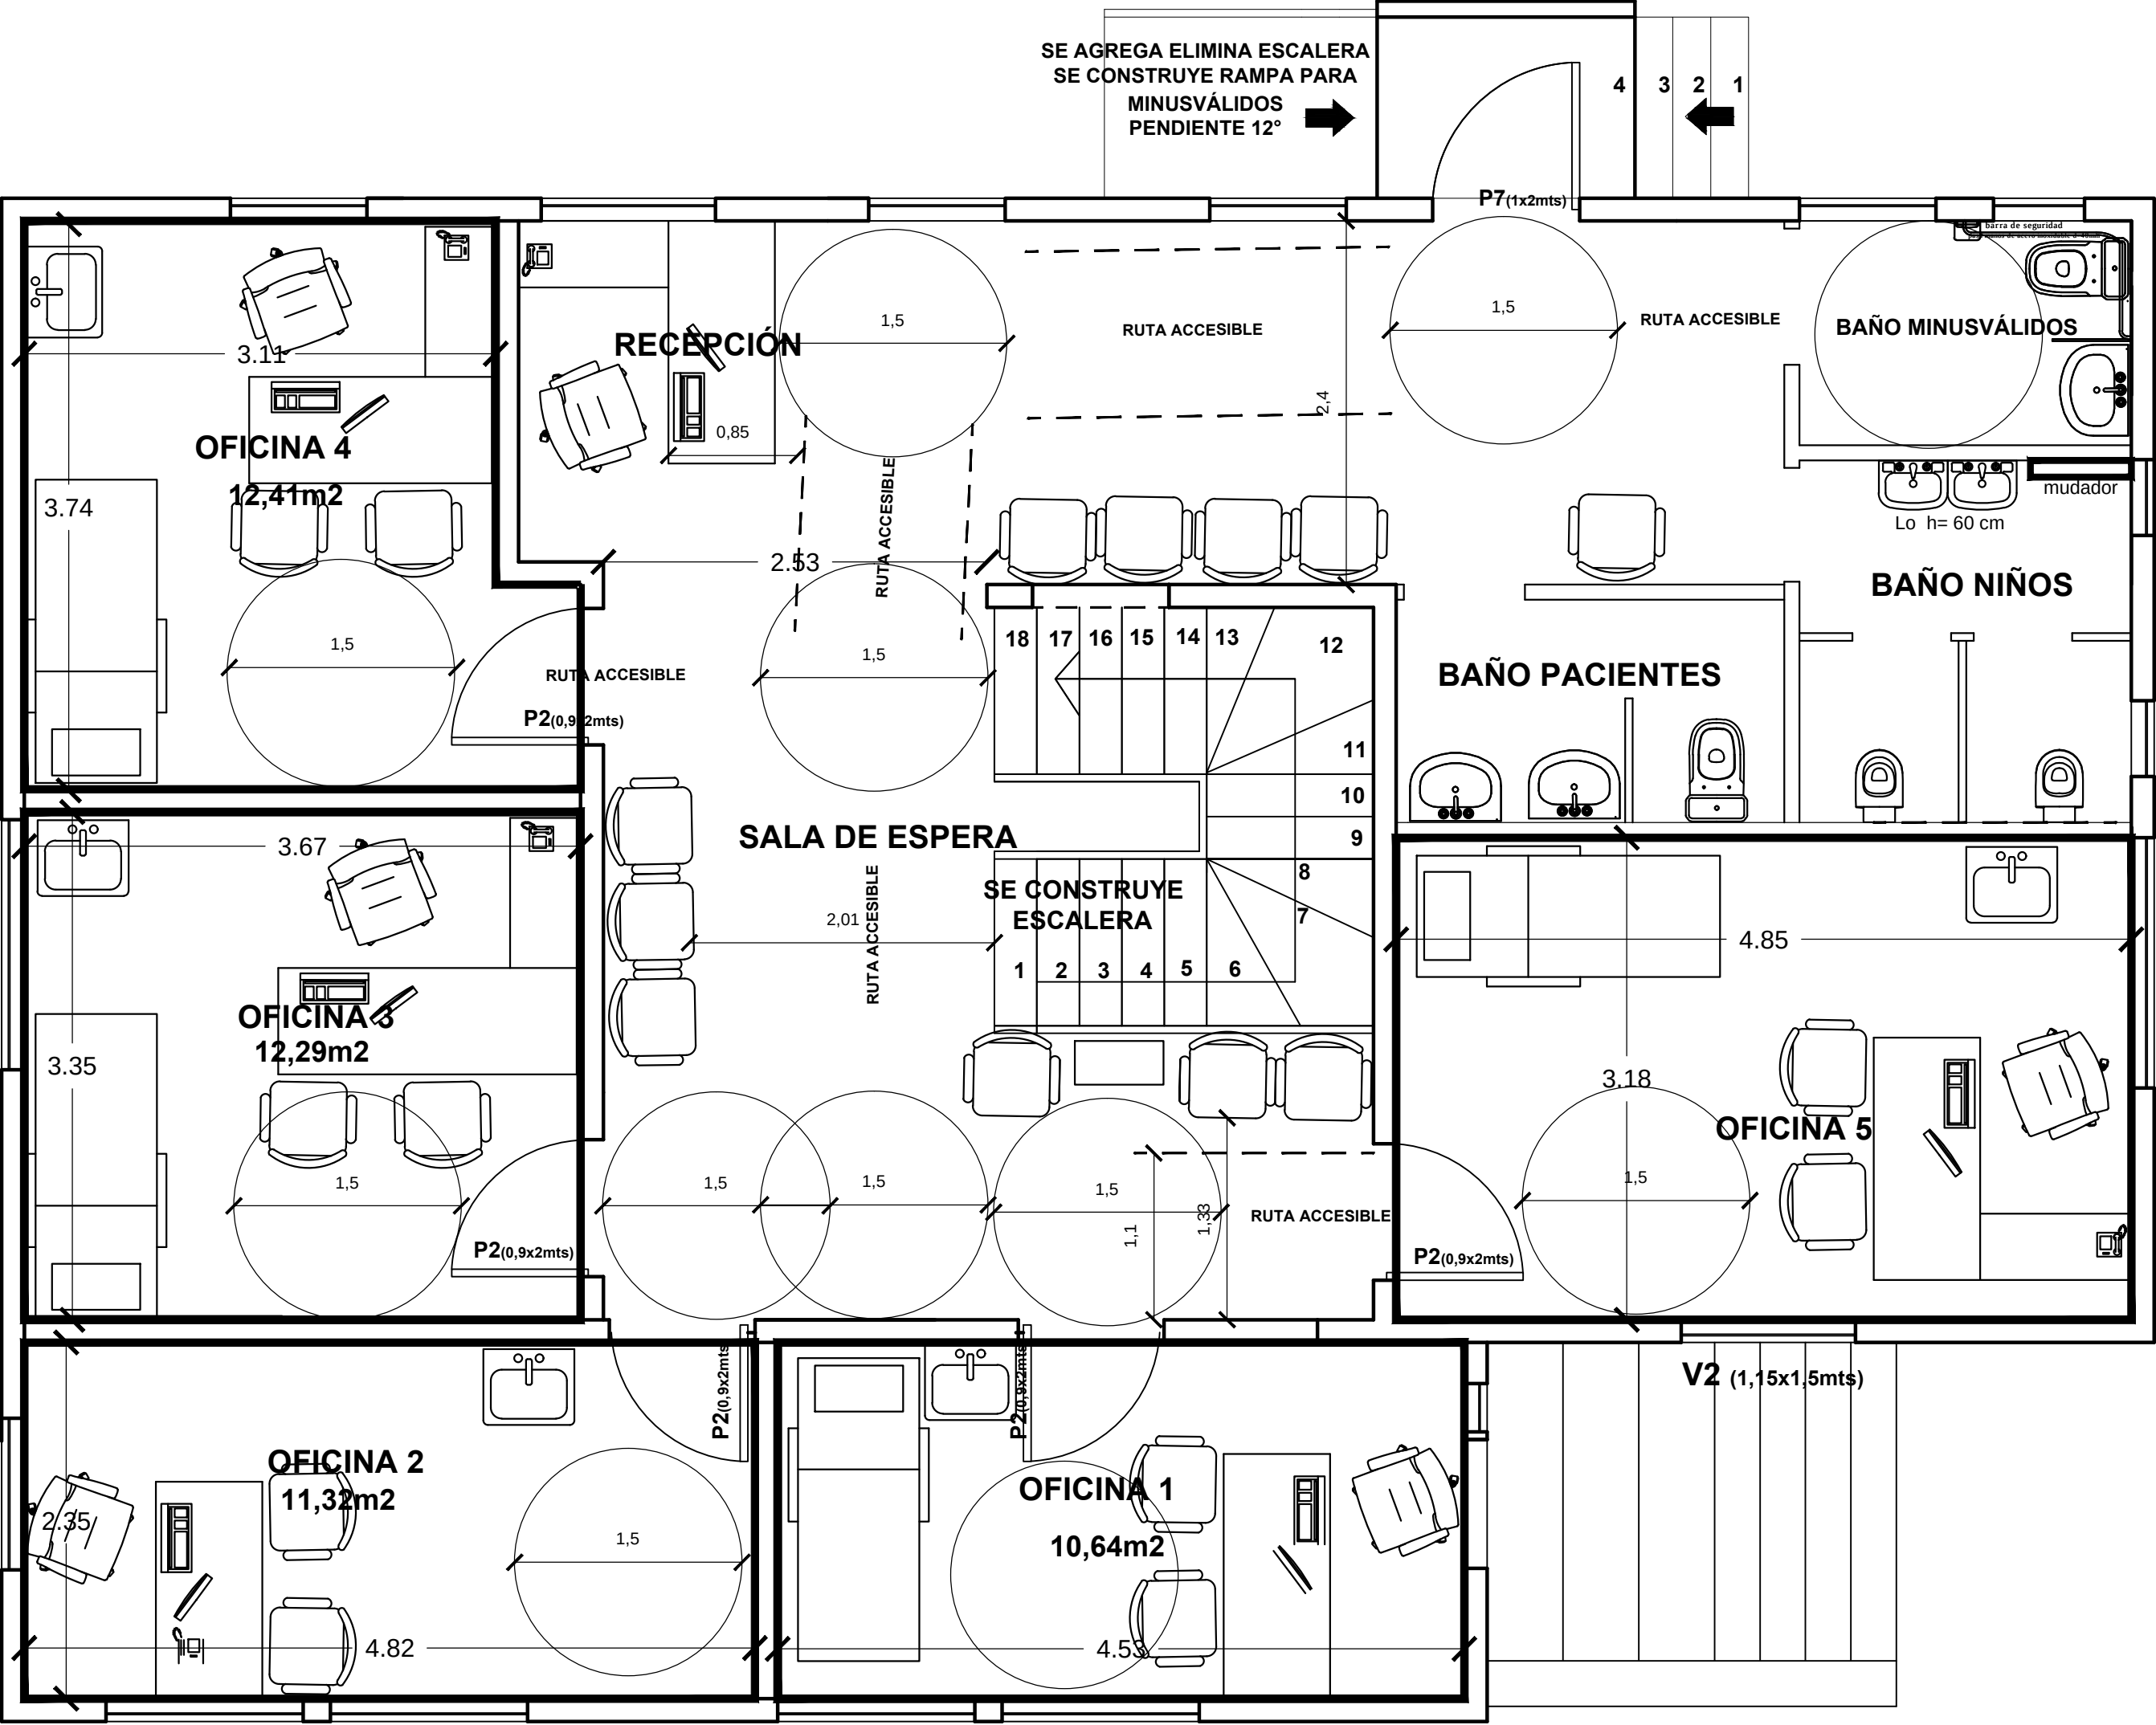

PLANTA DE MODIFICACIONES
1ER NIVEL

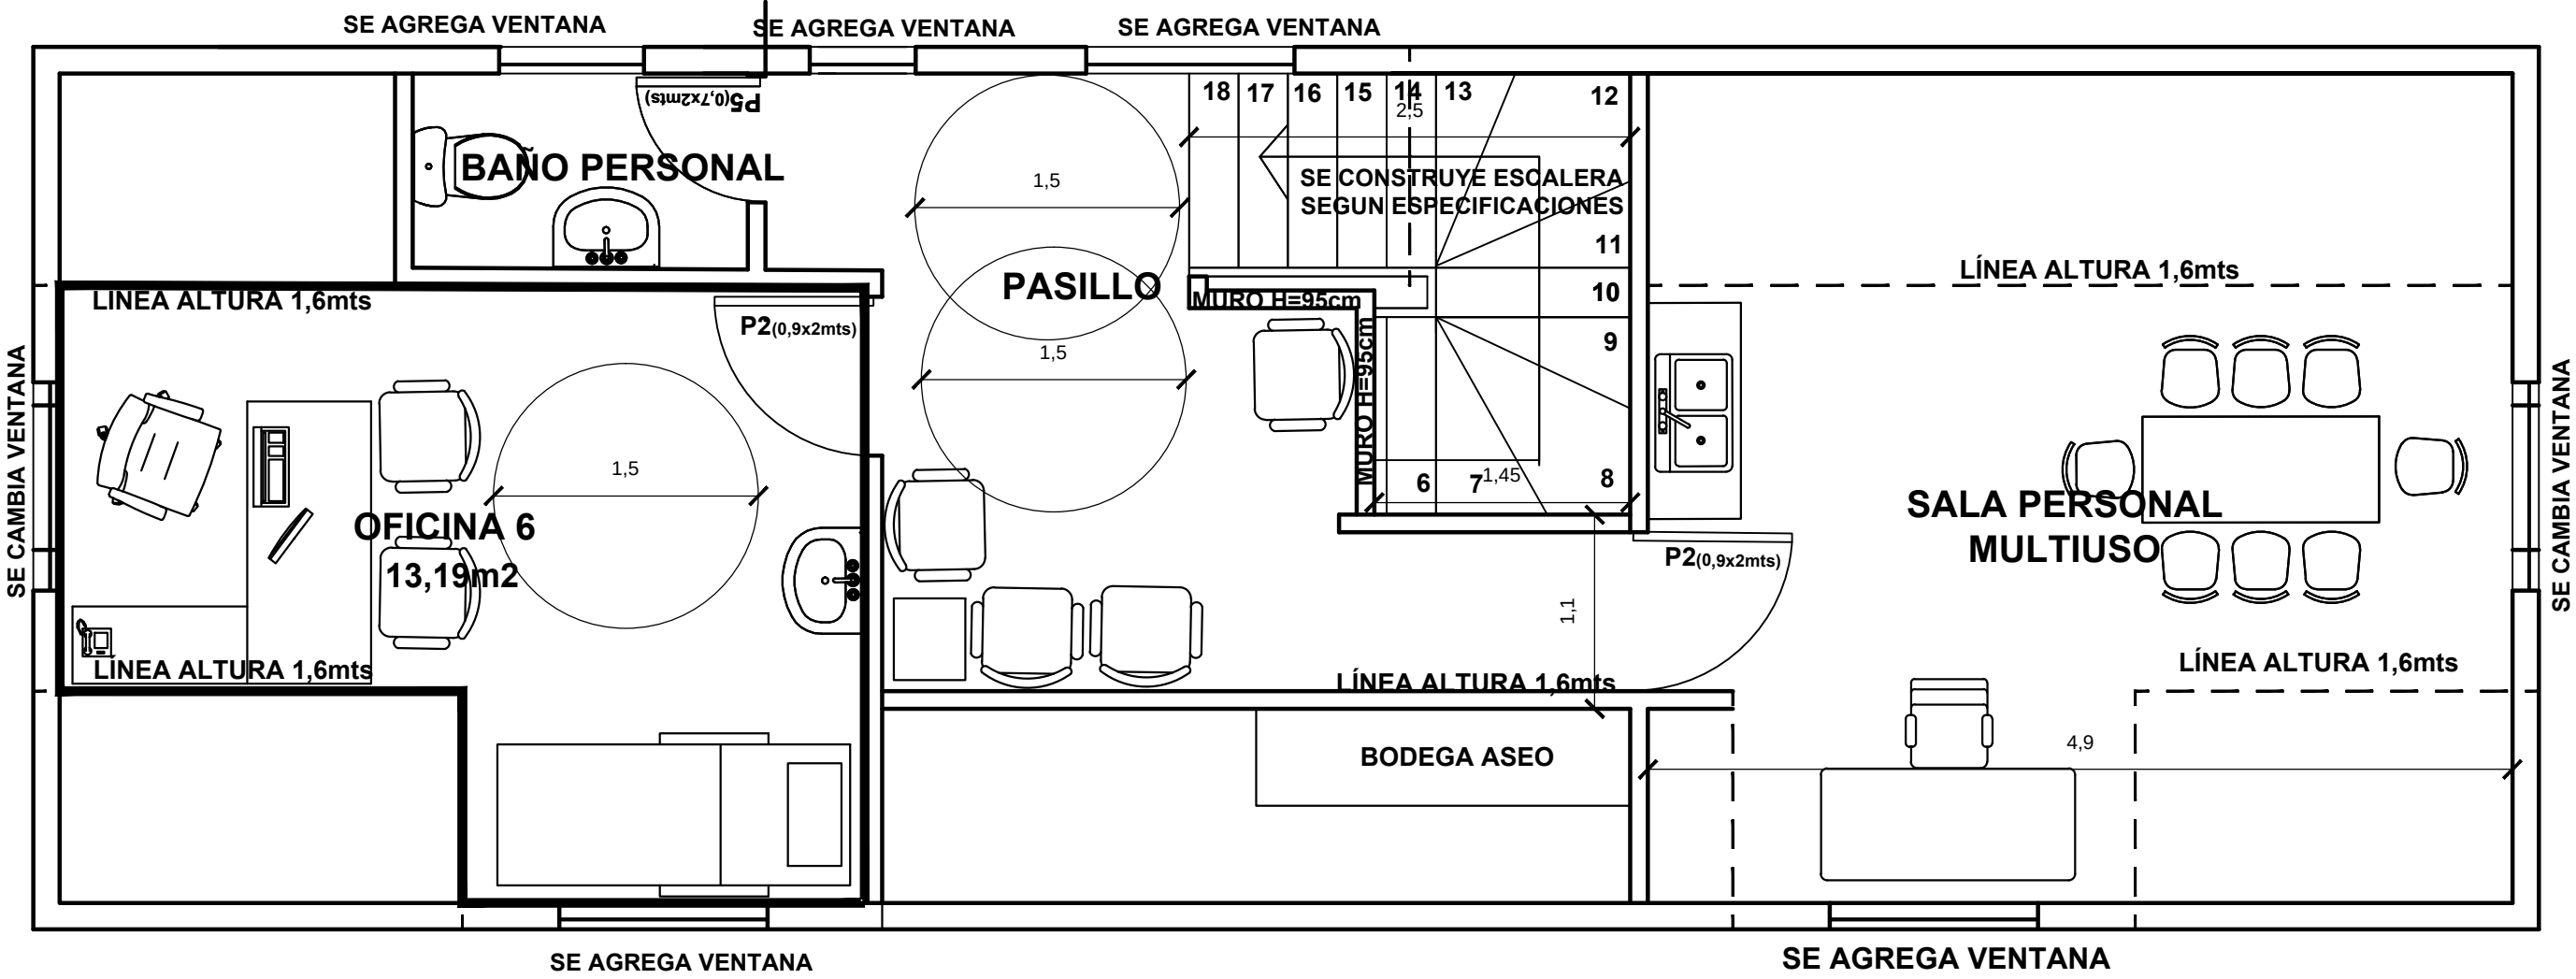

PLANTA DE MODIFICACIONES
2DO NIVEL