
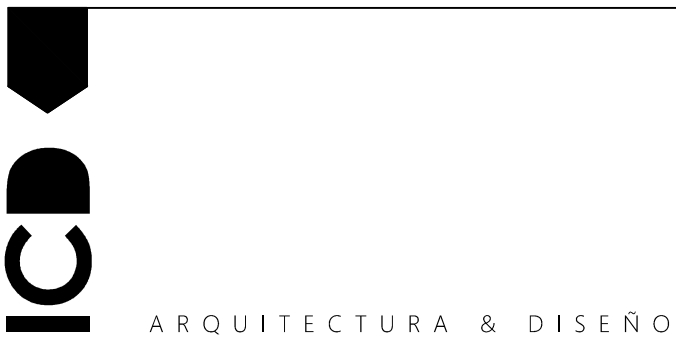
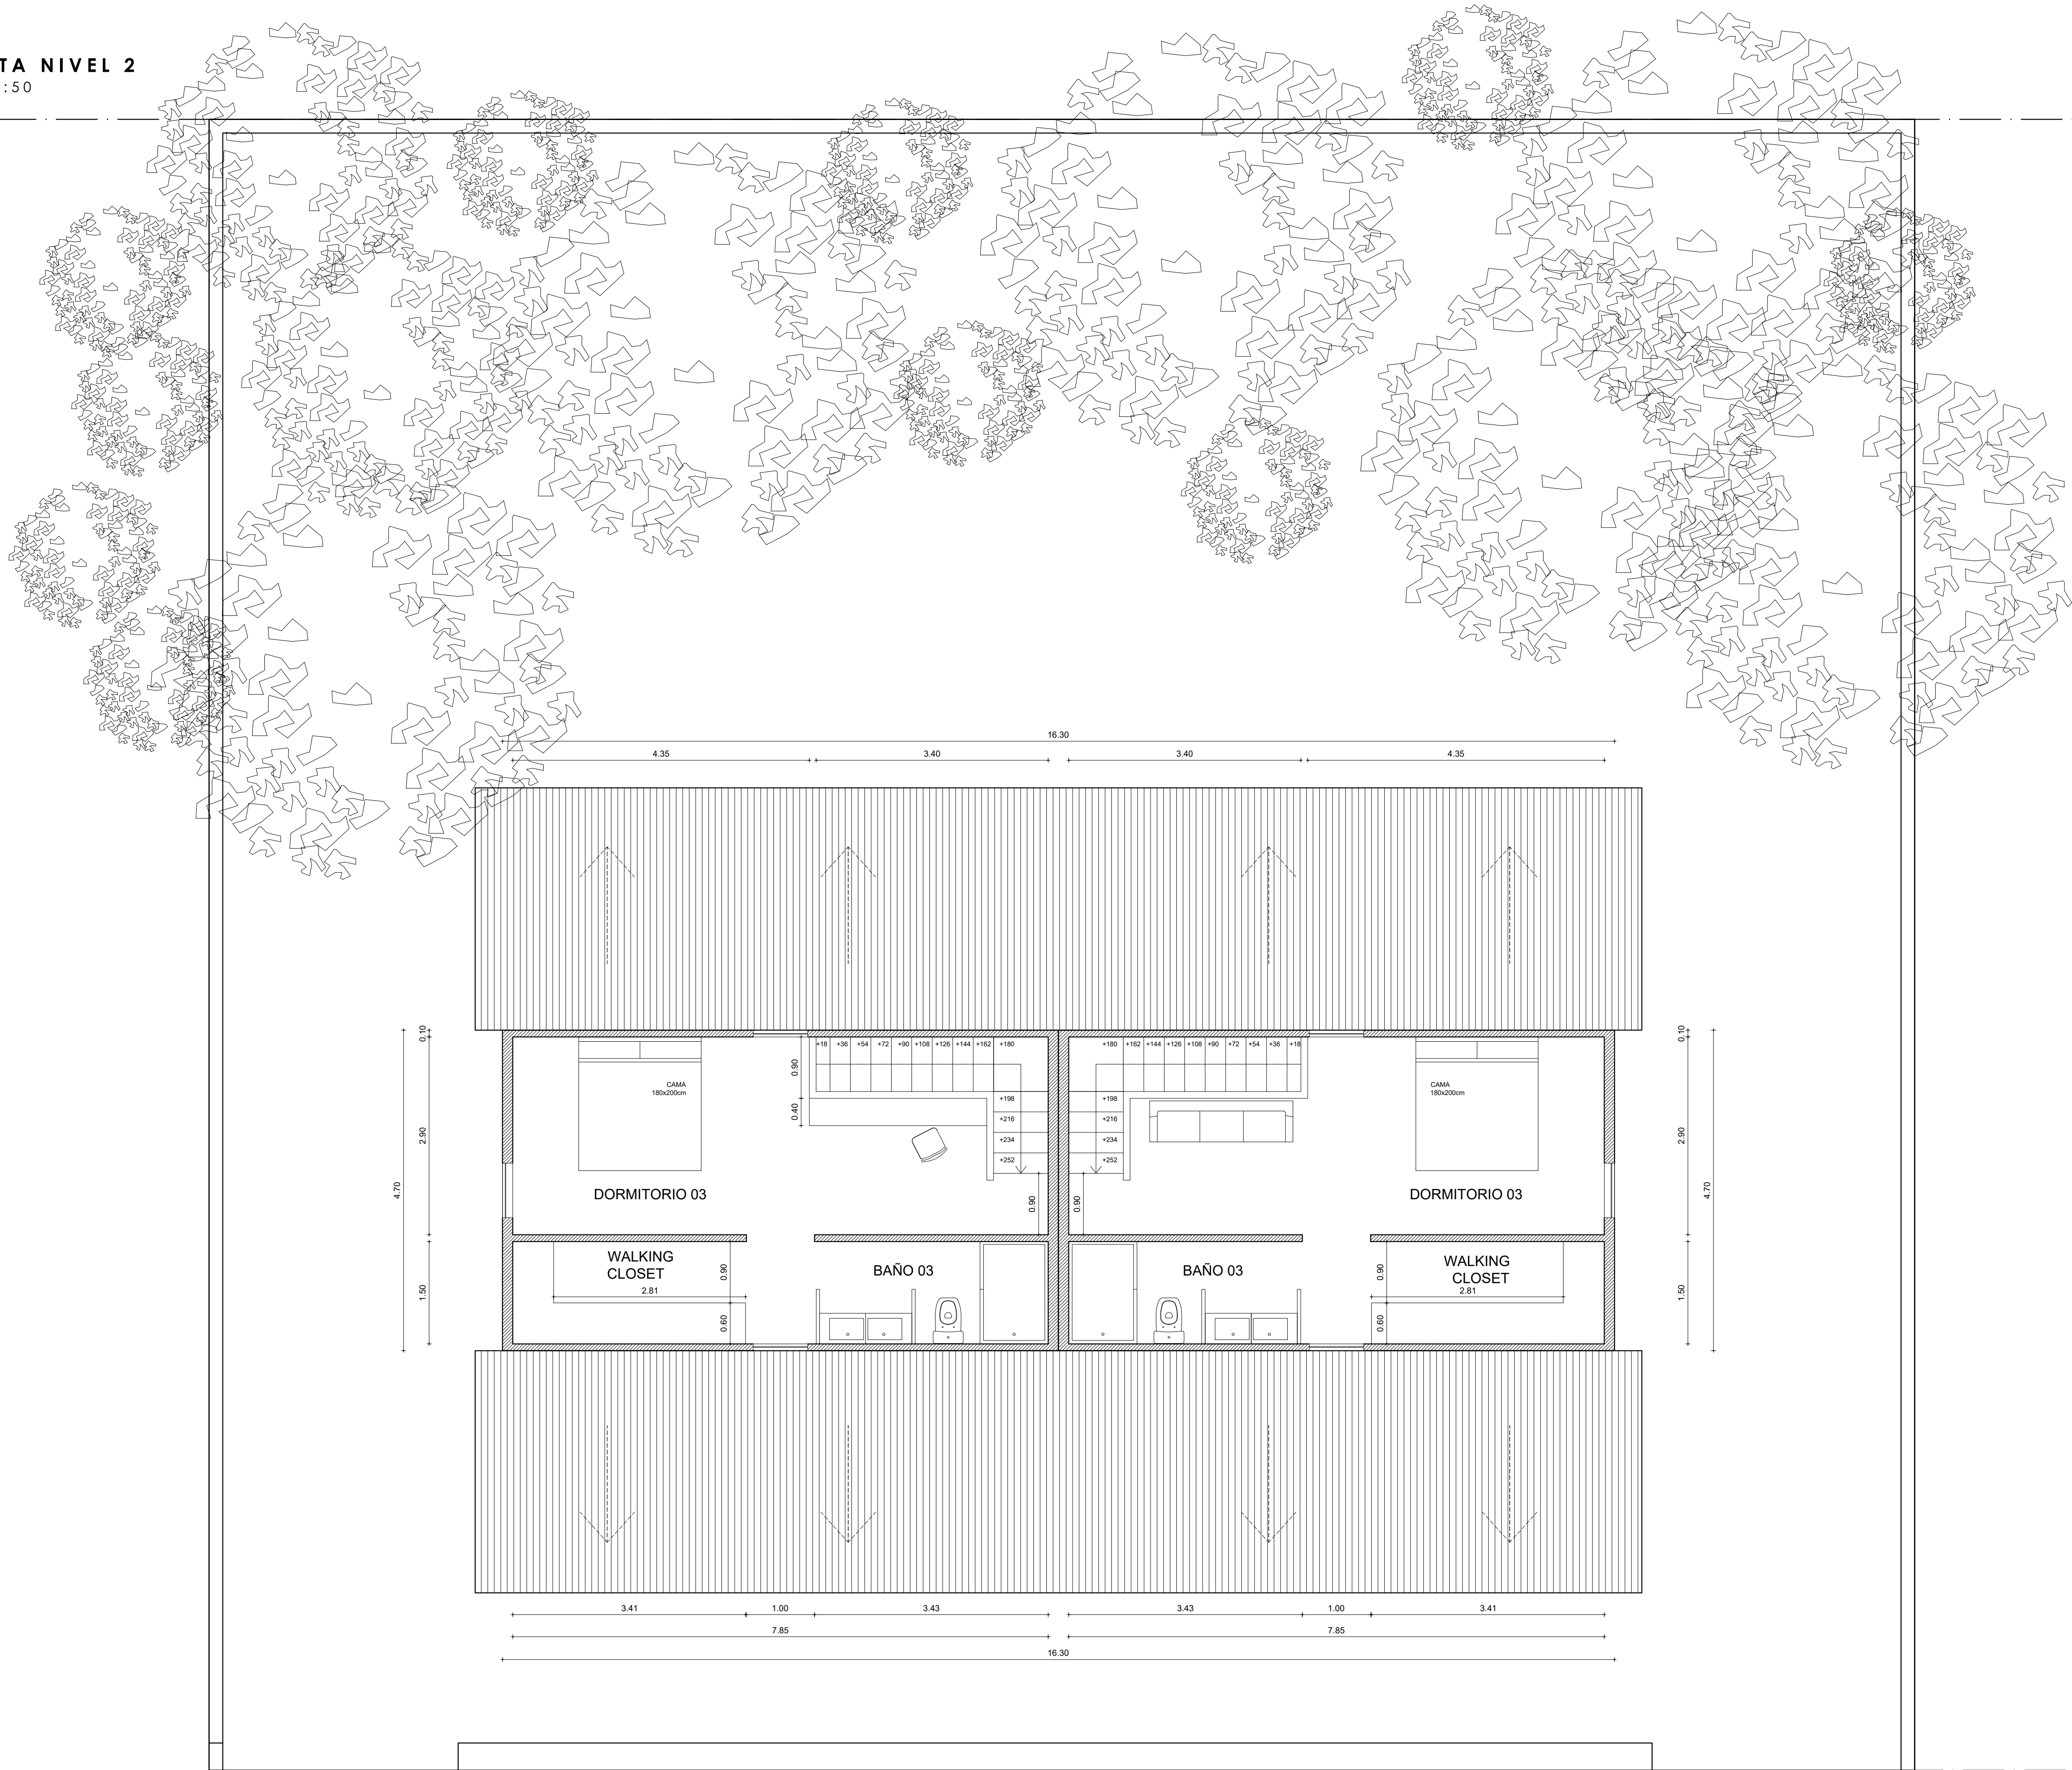


PLANTA NIVEL 2
ESCALA 1 : 50

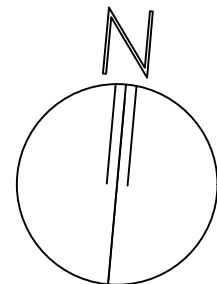

OBRA NUEVA

VIVIENDA UNIFAMILIAR

UBICACIÓN | San Javier 980, Puerto Varas, Región de Los Lagos.
ROL SII N° | 4-3-0-0-7
ÁREA | URBANA
ZONA | T-1

PROPIETARIO

El Alba SpA
Rep.Legal: Roberto Alfaro

ARQUITECTO

IGNACIO CORNEJO DÍAZ
comejo.ignacio@gmail.com

CONTENIDO

PLANTA NIVEL 2 / ESCALA 1 : 50