

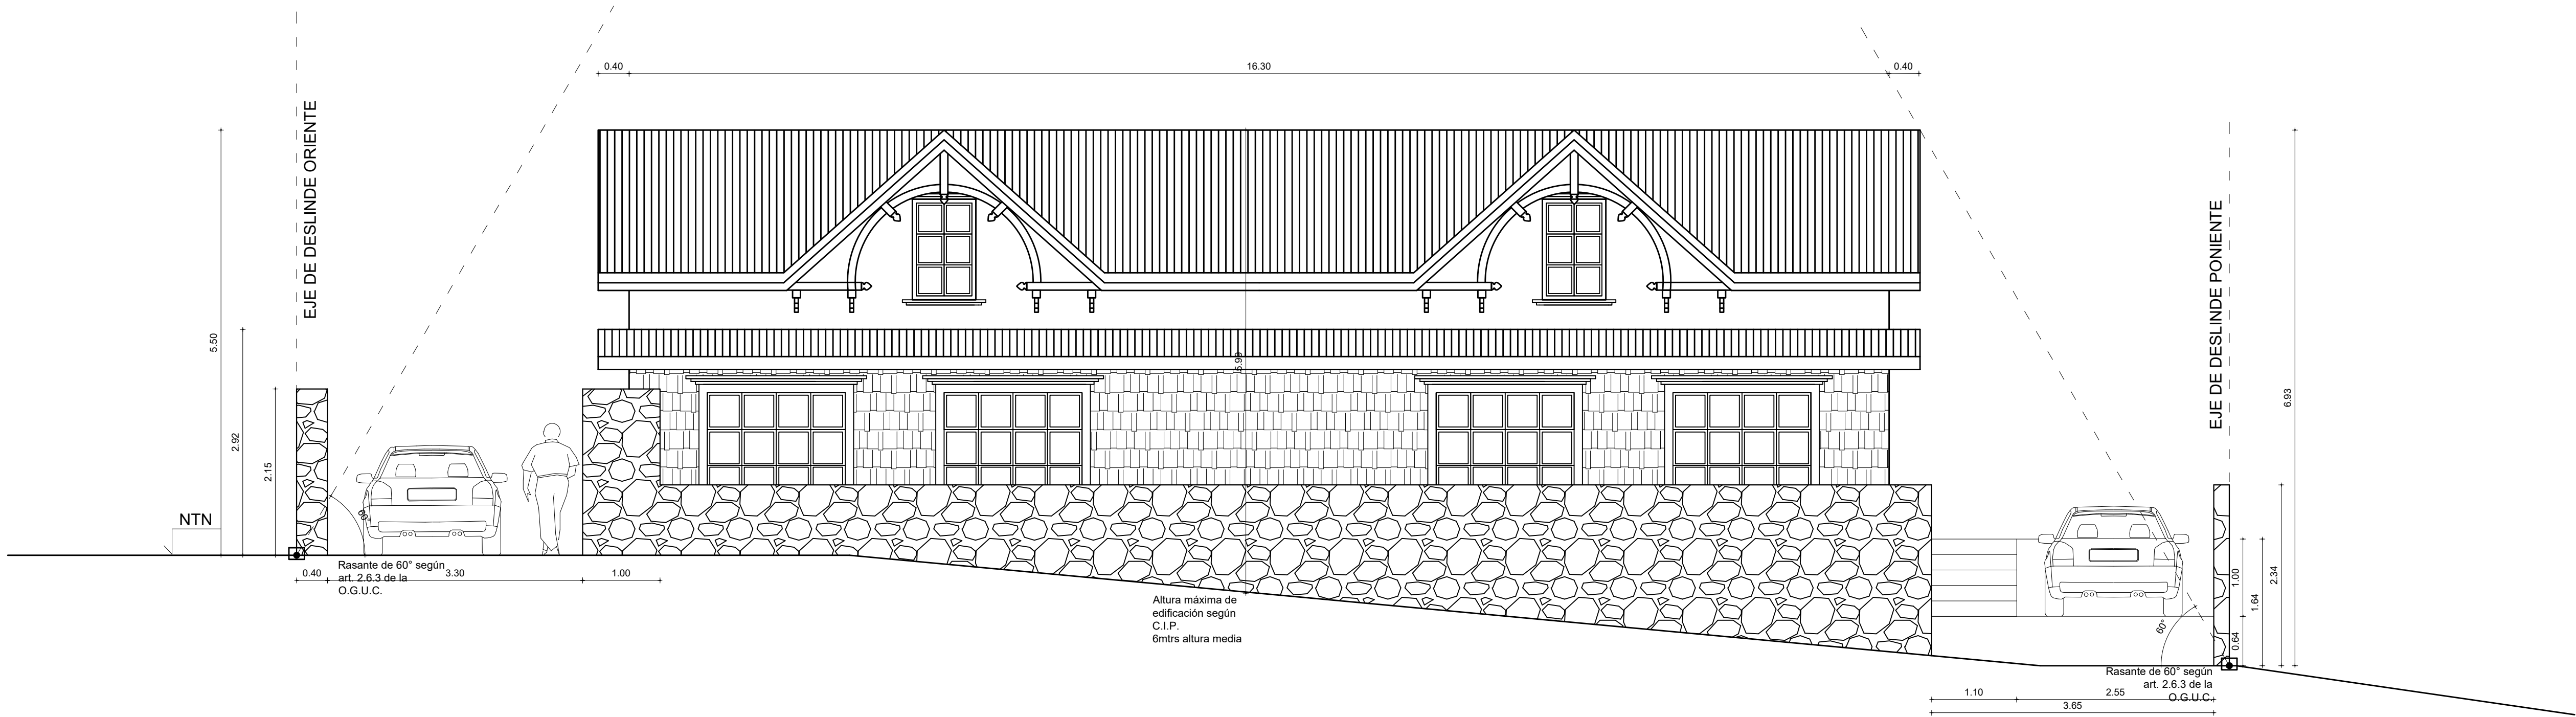


ELEVACIÓN SUR
ESCALA 1 : 5 0

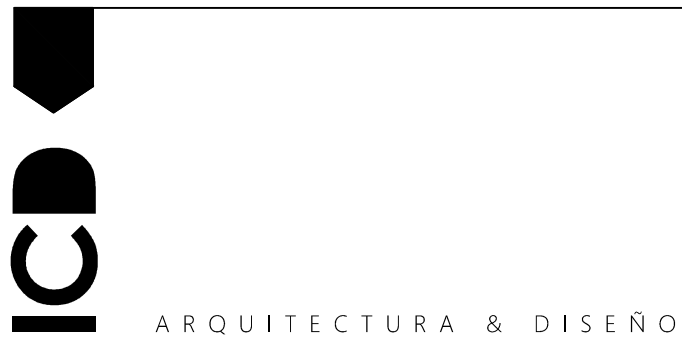

ELEVACIÓN NORTE
ESCALA 1 : 5 0

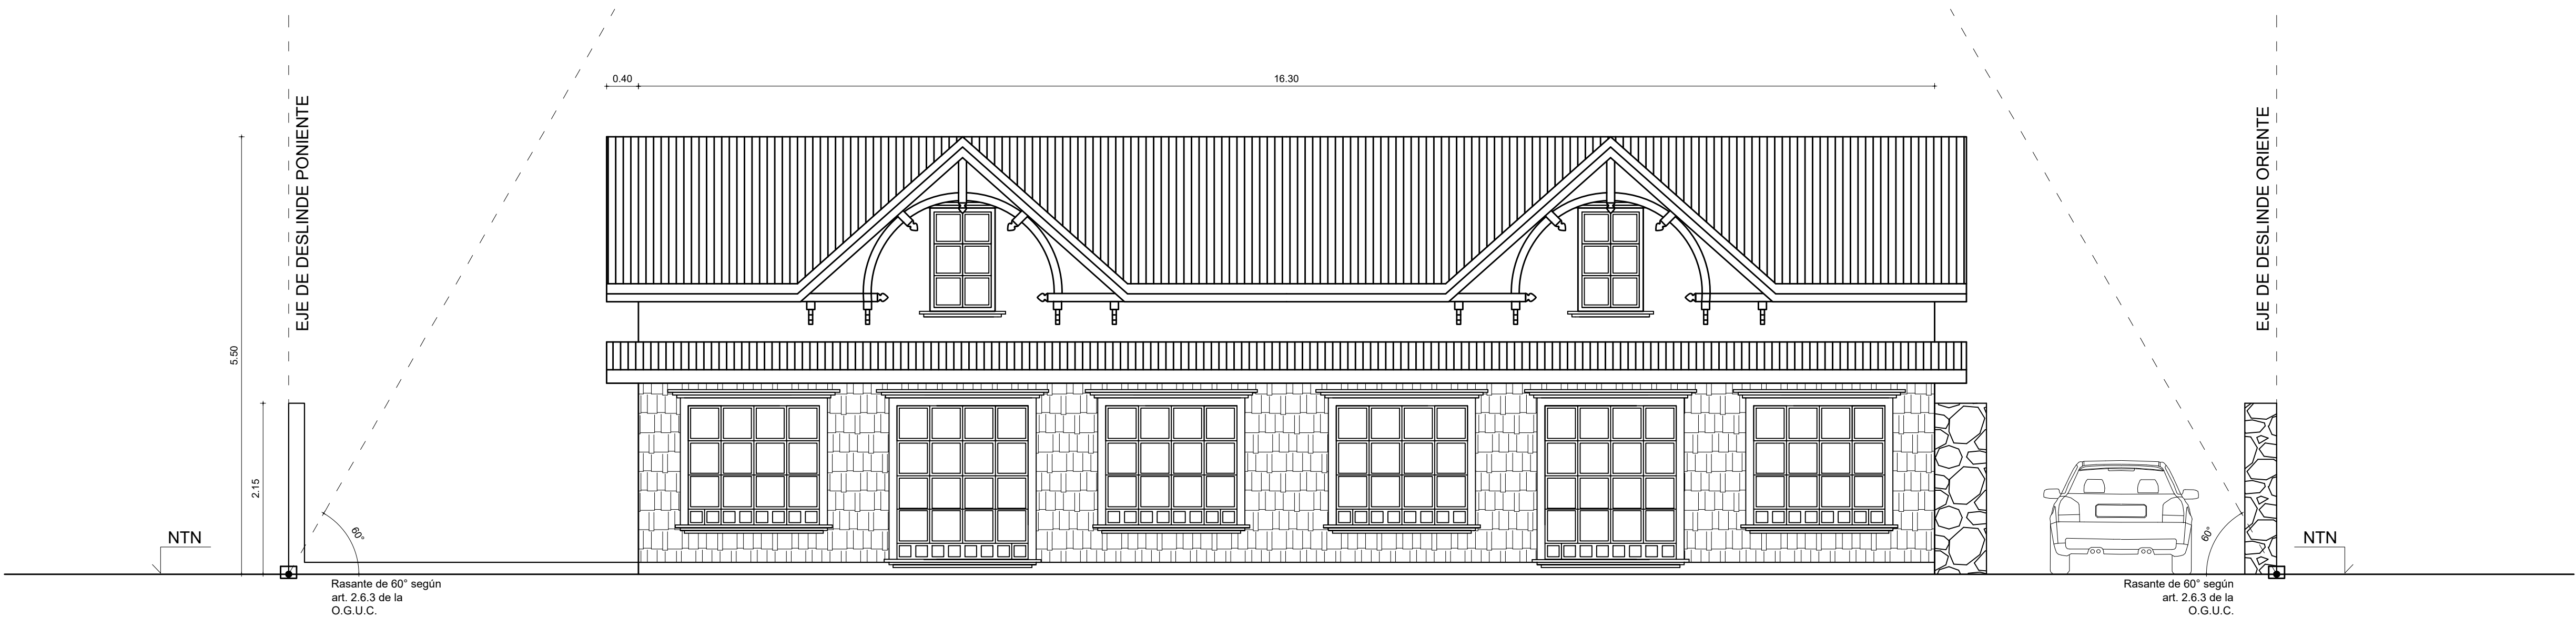

OBRA NUEVA

VIVIENDA UNIFAMILIAR

UBICACIÓN	San Javier 980, Puerto Varas, Región de Los Lagos.
ROL SIU Nº	43 - 0.07
ÁREA	URBANA
ZONA	T - 1

PROPIETARIO

El Alba SpA
Rep.Legal: Roberto Alfaro

ARQUITECTO

IGNACIO CORNEJO DÍAZ
comejo.ignacio@gmail.com

CONTENIDO

ELEVACIÓN NORTE / ESCALA 1 : 5 0
ELEVACIÓN SUR / ESCALA 1 : 5 0